


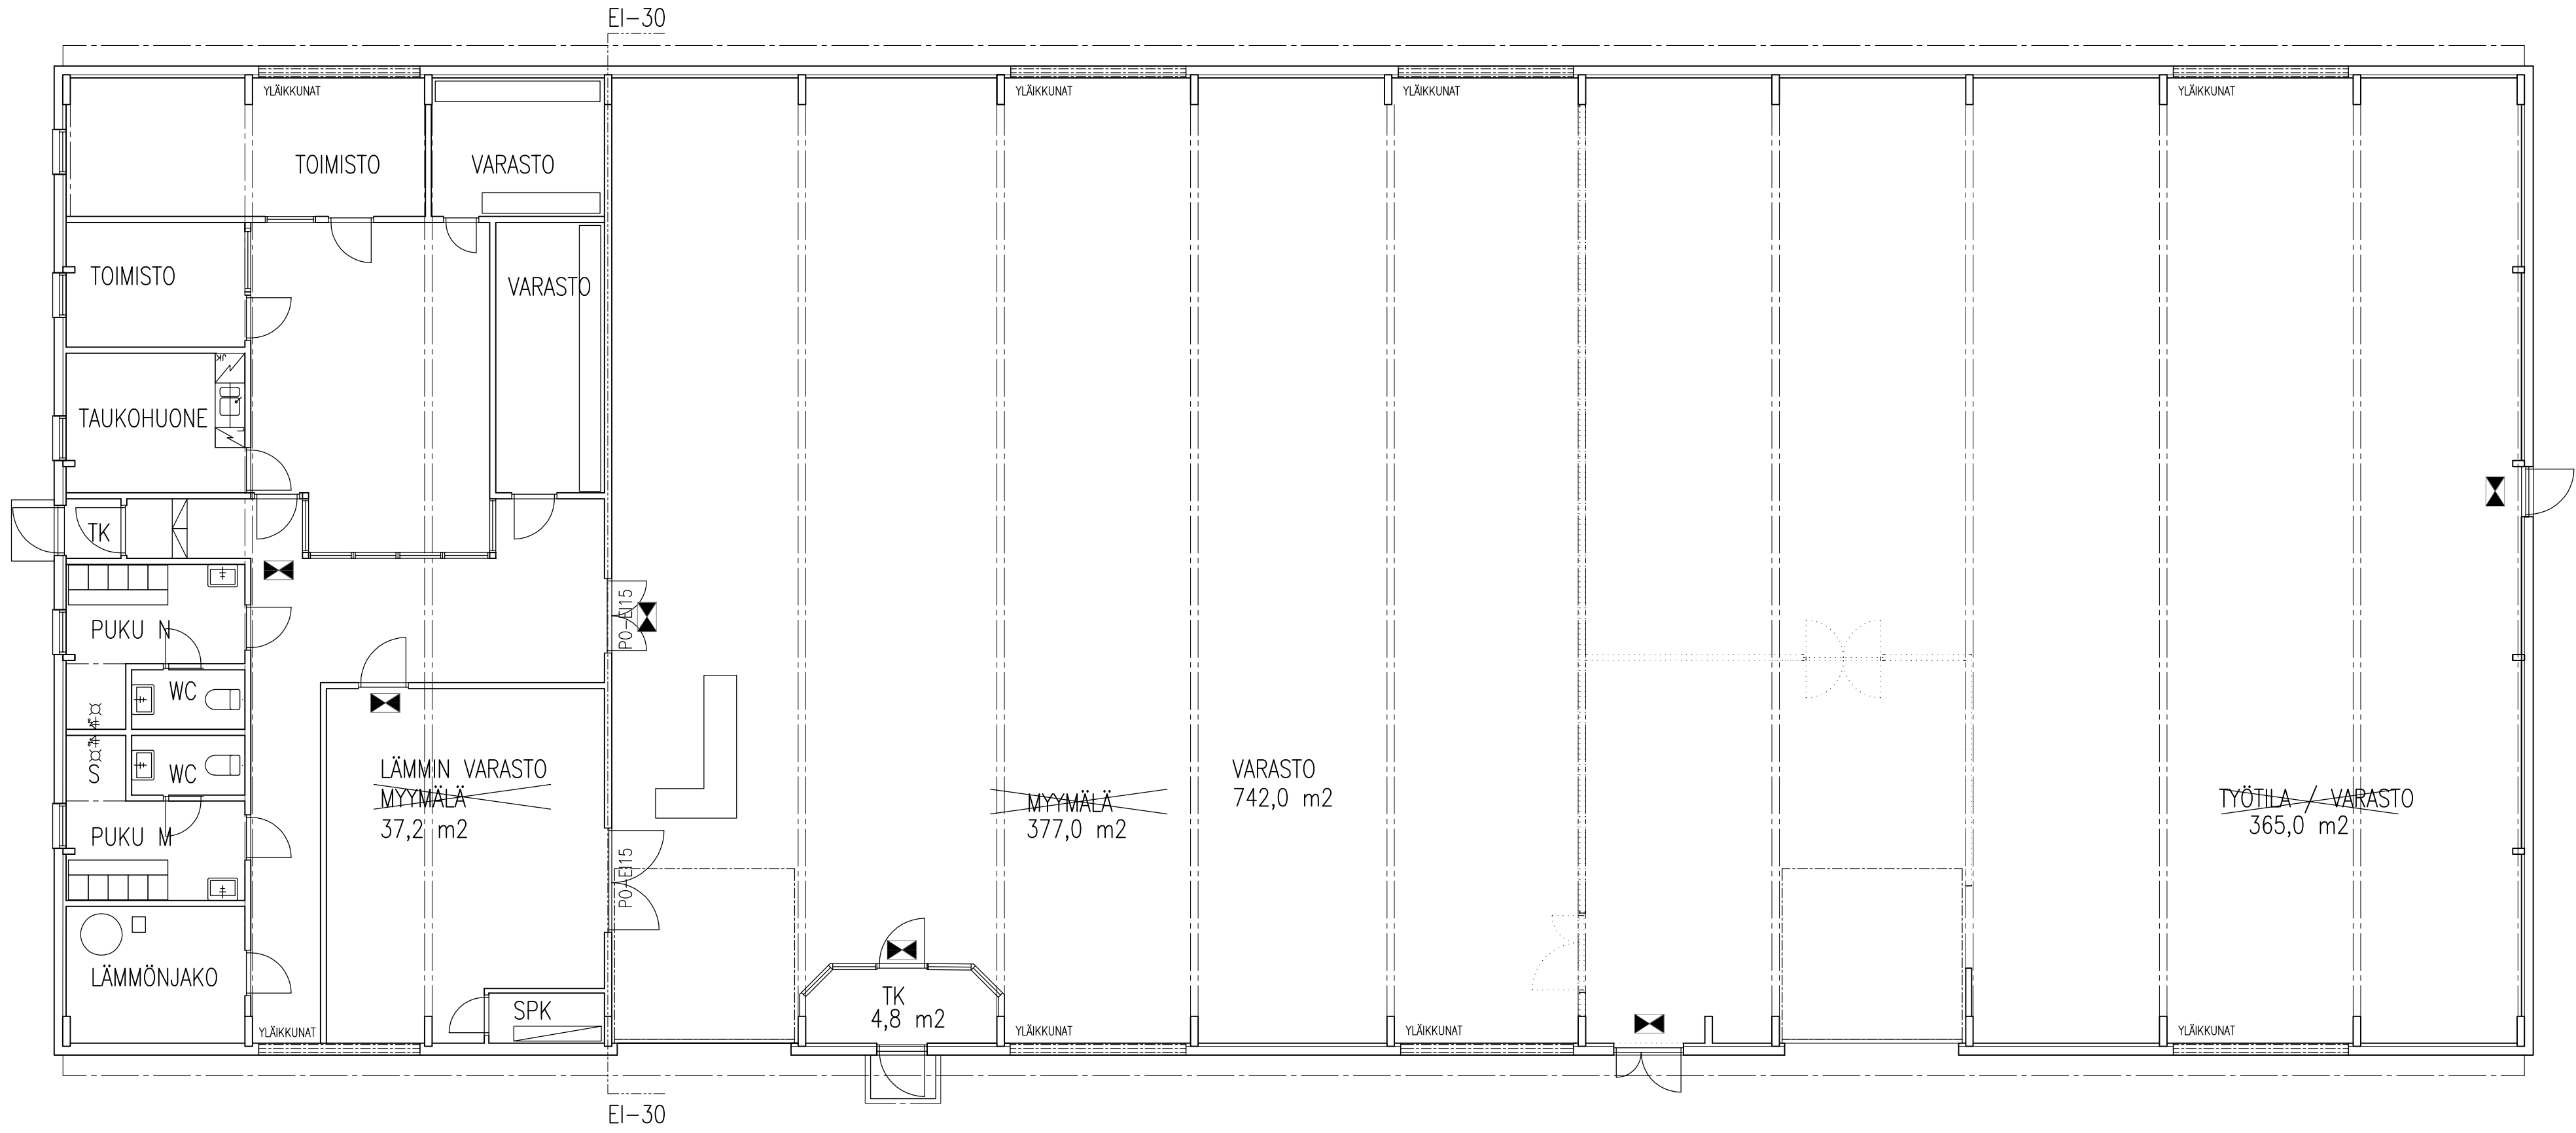

RAKENNUKSEN KERROSALA ON 1000 k-m2
RAKENNUKSEN TILAVUUS ON 4320 m3

RAKENNUKSESSA ON VALAISTUT POISTUMISTIEMERKINNÄT

RAKENNUKSEN VESIKATOLLA SAA OLLA ENINTÄÄN 150mm KERROS LUNTA

Tunnus		Kpl	Muutos	-		Päiväys
K.osa/Kylä		Kortteli/Tila		Tontti/Rn:o		Viranomaisten merkintöjä
RAJAKYLÄ 75		62		1		
Rakennuksen numero/Rakennustunnus						
Rakennustoimenpide				Piirustuslaji		Juokseva no
KÄYTTÖTARKOITUKSEN MUUTOS				PÄÄPIIRUSTUS		
Rakennuskohde				Piirustuksen sisältö		Mittakaava
KIM JA LEO HAHTONEN RATAMOTIEN VARASTO				POHJAPIIRROS		1:100
RATAMOTIE 22 90580 OULU				Suunnitteluala		Tiedosto
				ARK		1453-102.dwg
Suunnittelijan yhteystiedot				Työnumero		Piirustuksen tunnus
				1453		102
				Piirtäjä		Muutos
						-
INSINÖÖRI- JA ARKKITEHTITOIMISTO OY				Vastuullinen suunnittelija nimi, tutkinto, sähkökirjoitus ja päiväys		
PALOLA & PIISPANEN				Jukka Piispanen		
ELEKTRONIKKATIE 3				OULU 7.7.2020		
90590 OULU				JUKKA PIISPANEN, ARKKITEHTI		
020 734 8980						
etunimi.sukunimi@palolapiispanen.fi						